


fő homlokzat

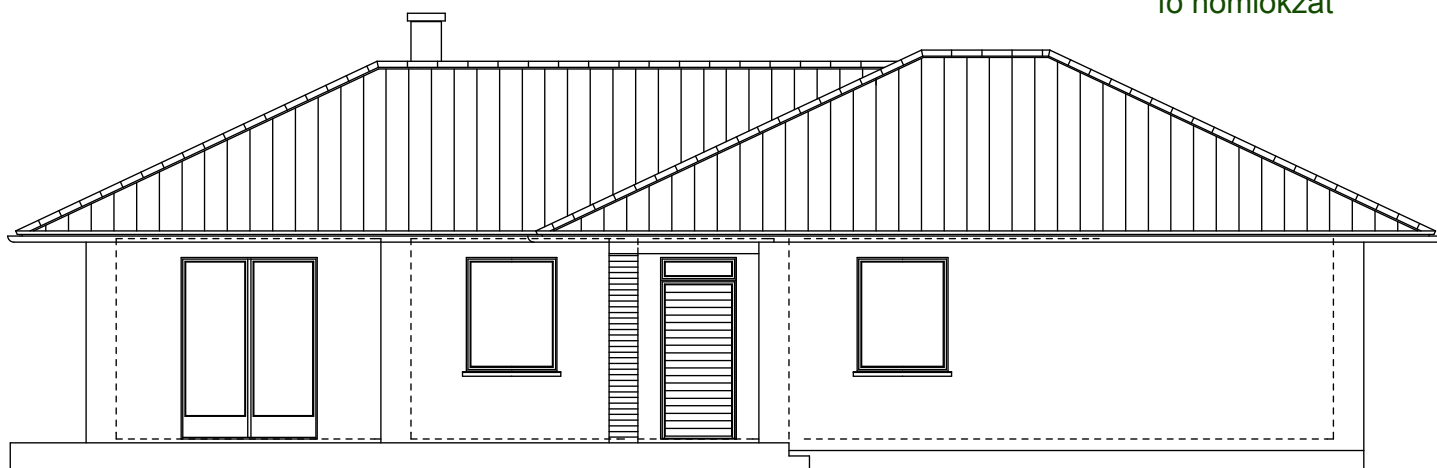

fő homlokzat

hasznos alapterület: 121,53 m<sup>2</sup>  
 beépített alapterület: 148,01 m<sup>2</sup>  
 szobák száma: 3+nappali  
 építési költség: kb. 24,5 mFt

**120m<sup>2</sup>**